


**UR-HORNIKETA / ABASTECIMIENTO**

|  |                     |
|--|---------------------|
| Sare nagusia<br>Red general                  | Egunoa<br>Existente |
| Hartunea<br>Acometida                        |                     |
| ■ Bilketa<br>Captación                       |                     |
| ■ Tanga<br>Depósito                          |                     |
| ● Lurpeko nodoa<br>Nodo subterráneo          |                     |
| ● Suteetako ur-hartunea<br>Boca de incendios |                     |
| ■ Kutxatila<br>Arqueta                       |                     |
| ■ Ureztaketako hartunea<br>Boca de riego     |                     |
| ■ Iturria<br>Fuente                          |                     |
| ■ Bentosa<br>Ventosa                         |                     |

### PLANO 14.03

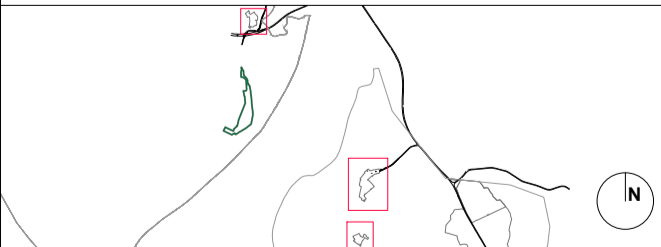

Plan General de Ordenación Urbana / Hiri Antolamenduen Plan Orokorra

P.G.O.U. de LAGuardia / GUARDIA ko H.A.P.C.  
AYUNTAMIENTO DE LAGuardia (ALAVA) / BIASTERRIKO Udalak (ARABA)

Planaren izena: EL CAMPILLAR-LASERNA UR-HORNIKETA, GAUR EGUNGO EGOERA

Planaren helburua: EL CAMPILLAR-LASERNA ABASTECIMIENTO, ESTADO ACTUAL

Planaren eskala: 1:1000

Planaren data: 02/2026

Elaboratzailea: Nuño Mendones / Arkitektoa: Daniel Jurado / Marra Cabazón

Asistencia ambiental: Jon Aseguidotza