


TELEKOMUNIKAZIOAK / TELECOMUNICACIONES

Alreko linea	Egutegia
Linea aérea	Existente
Lurpeko linea	
Linea subterranea	
■ Zulozina	
■ Poste	
■ Kutxatila	
■ Armairu	

PLANO 17.01C

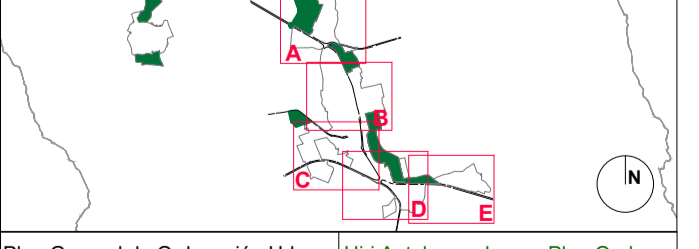

Plan General de Ordenación Urbana / Hiru Antolamenduaren Plan Orokorra

P.G.O.U. de **LAGUARDIA** / **GUARDIA** ko H.A.P.O.
 AYUNTAMIENTO DE LAGUARDIA (ALAVA) / BASTERRIKO UDEALA (ARABA)

Proiektu-espazio: **LAGUARDIA TELEKOMUNIKAZIOAK, GAUR EGUNGO EGOERA**

Plan-izena: **LAGUARDIA TELECOMUNICACIONES. ESTADO ACTUAL**

Proiektatzailea: Nuño Mendones / Diseñatzailea: María Cabazón

Asistencia ambiental: Jon Aseguiñolaza

Escala: 1:1000 / Data: 02/2026