




TELEKOMUNIKAZIOAK / TELECOMUNICACIONES

Aireko linea Línea aérea	Egungoa Existente
Lurpeko linea Línea subterránea	
■ Zulozina Poste	
⊞ Kutxatila Arqueta	
□ Armairu Armario	

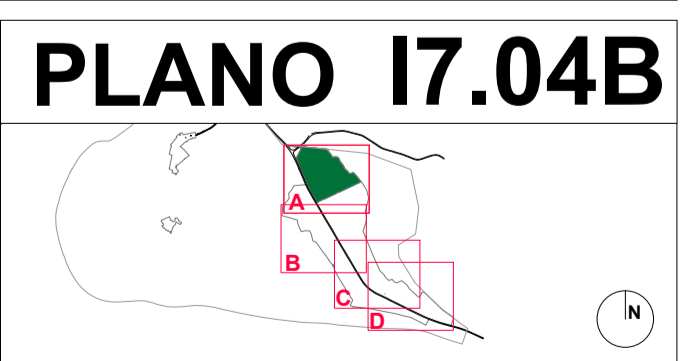

Plan General de Ordenación Urbana / Hirri Antolamendua-ren Plan Orokorra
P.G.O.U. de LAGUARDIA / GUARDIA ko H.A.P.O.
 AYUNTAMIENTO DE LAGUARDIA (ALAVA) / BIASTERKO UEDALA (ARABA)
 Planaren izena
CASABLANCA TELEKOMUNIKAZIOAK, GAUR EGUNGO EGOERA
 Planaren data
CASABLANCA TELECOMUNICACIONES. ESTADO ACTUAL
 Eskala / Escala: 1:1000
 Data / Fecha: 02/2026
 Errealizazioa / Realización: Nuño Mendones, Diana Jurado, Maria Cabedón
 Asistentzia ambiental: Jon Aseguiñolaza