




**TELEKOMUNIKAZIOAK / TELECOMUNICACIONES**

Aireko linea Linea aérea	Egungoa Existente
Lurpeko linea Linea subterránea	
■ Zulozina Poste	
■ Kutzaila Arqueta	
■ Armairu Armario	

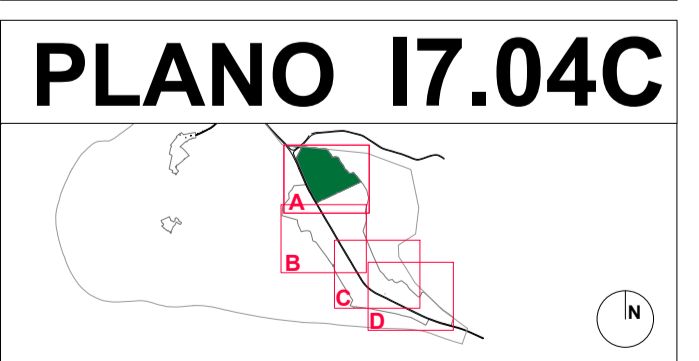

Plan General de Ordenación Urbana / Hirri Antolamendua-ren Plan Orokorra  
**P.G.O.U. de LAGUARDIA / GUARDIA** ko H.A.P.O.  
 AYUNTAMIENTO DE LAGUARDIA (ALAVA) / BASTERRIKO UDAIA (ARABA)  
 Planaren izena: **CASABLANCA TELEKOMUNIKAZIOAK. GAUR EGUNGO EGOERA**  
**CASABLANCA TELECOMUNICACIONES. ESTADO ACTUAL**  
 Eskala: 1:1000  
 Data: 02/2026  
 Nafarroa: Nuño Mendones / Araba: Darío Jurado / Bizkaia: Maria Cabazón  
 Asistentzia ambiental: Jon Aseguitolaza