


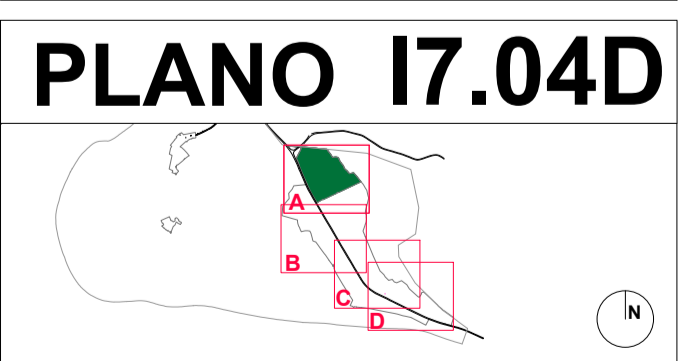

**TELEKOMUNIKAZIOAK / TELECOMUNICACIONES**

Alreko linea	Egungoak
Linea aérea	Existente
Lurpeko linea	
Linea subterranea	
■ Zulozina	
■ Poste	
■ Kutxatila	
■ Arqueta	
■ Armairu	
■ Armario	



Plan General de Ordenación Urbana / Hiru Antolamenduaren Plan Orokorra  
 P.G.O.U. de LAGARDIA / GUARDIA ko H.A.P.O.  
 AYUNTAMIENTO DE LAGARDIA (ALAVA) / BASTERRIKO UDAIA (ARABA)  
 Planaren izena: CASABLANCA TELEKOMUNIKAZIOAK, GAUR EGUNGO EGOERA  
 Planaren data: 02/2026  
 Eskala: 1:1000  
 Eratzaileak: Nuño Mendones, Daniel Jurado, Maria Cabazón  
 Asistentzia ambiental: Jon Aseguitolaza