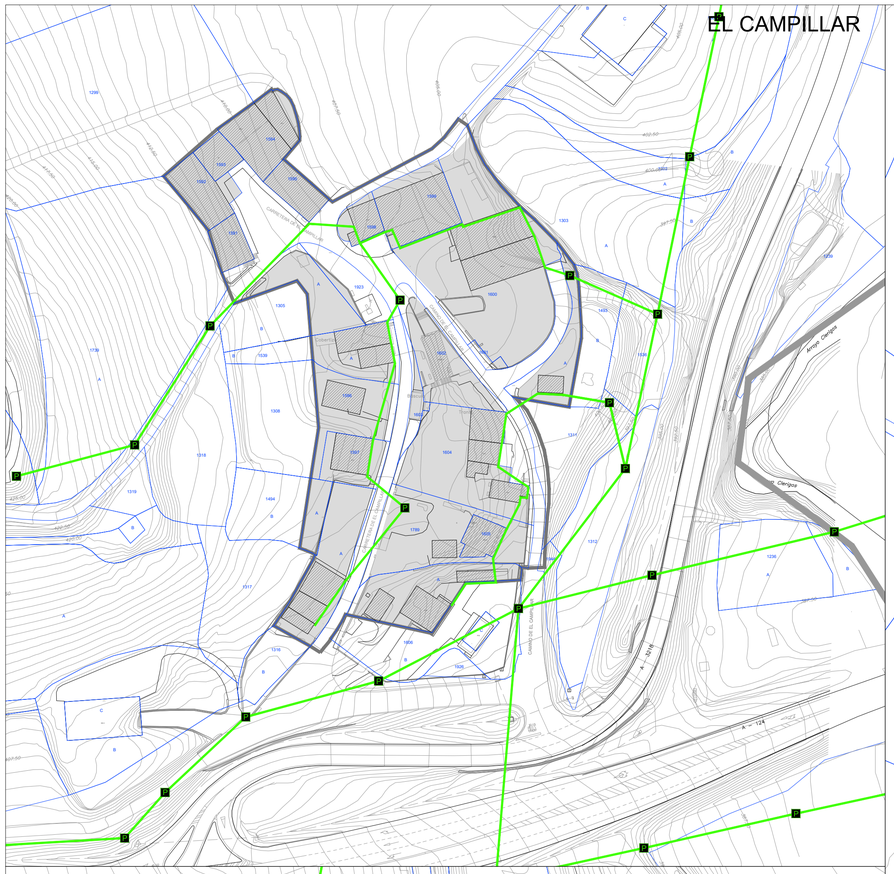

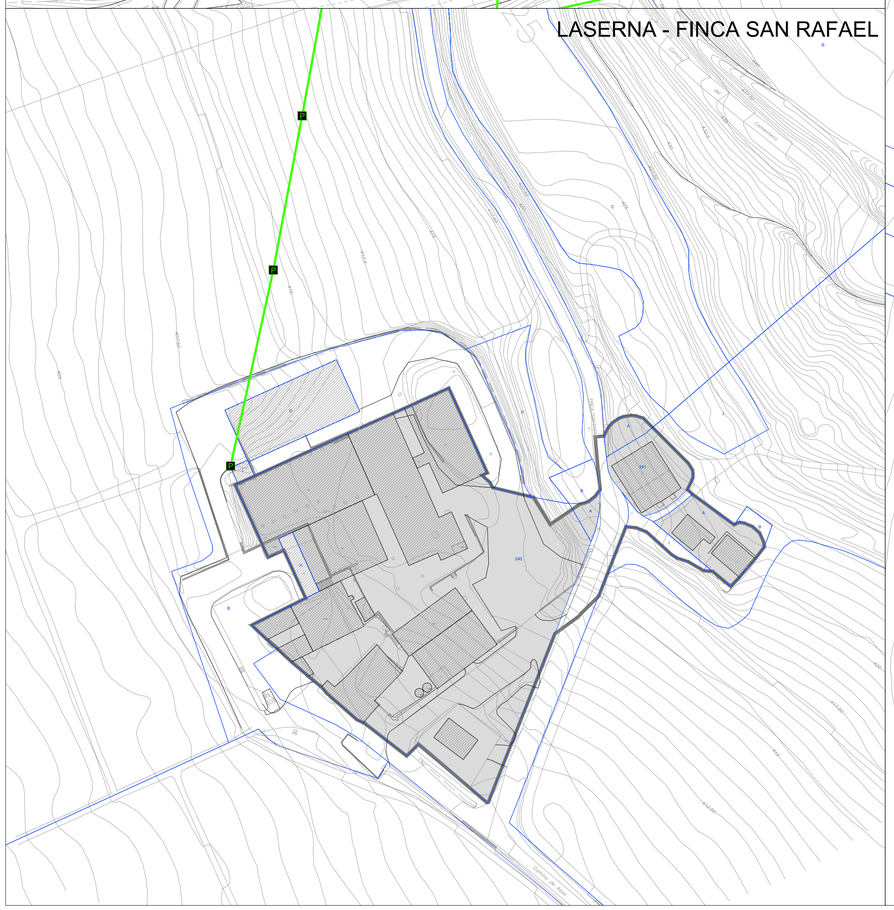

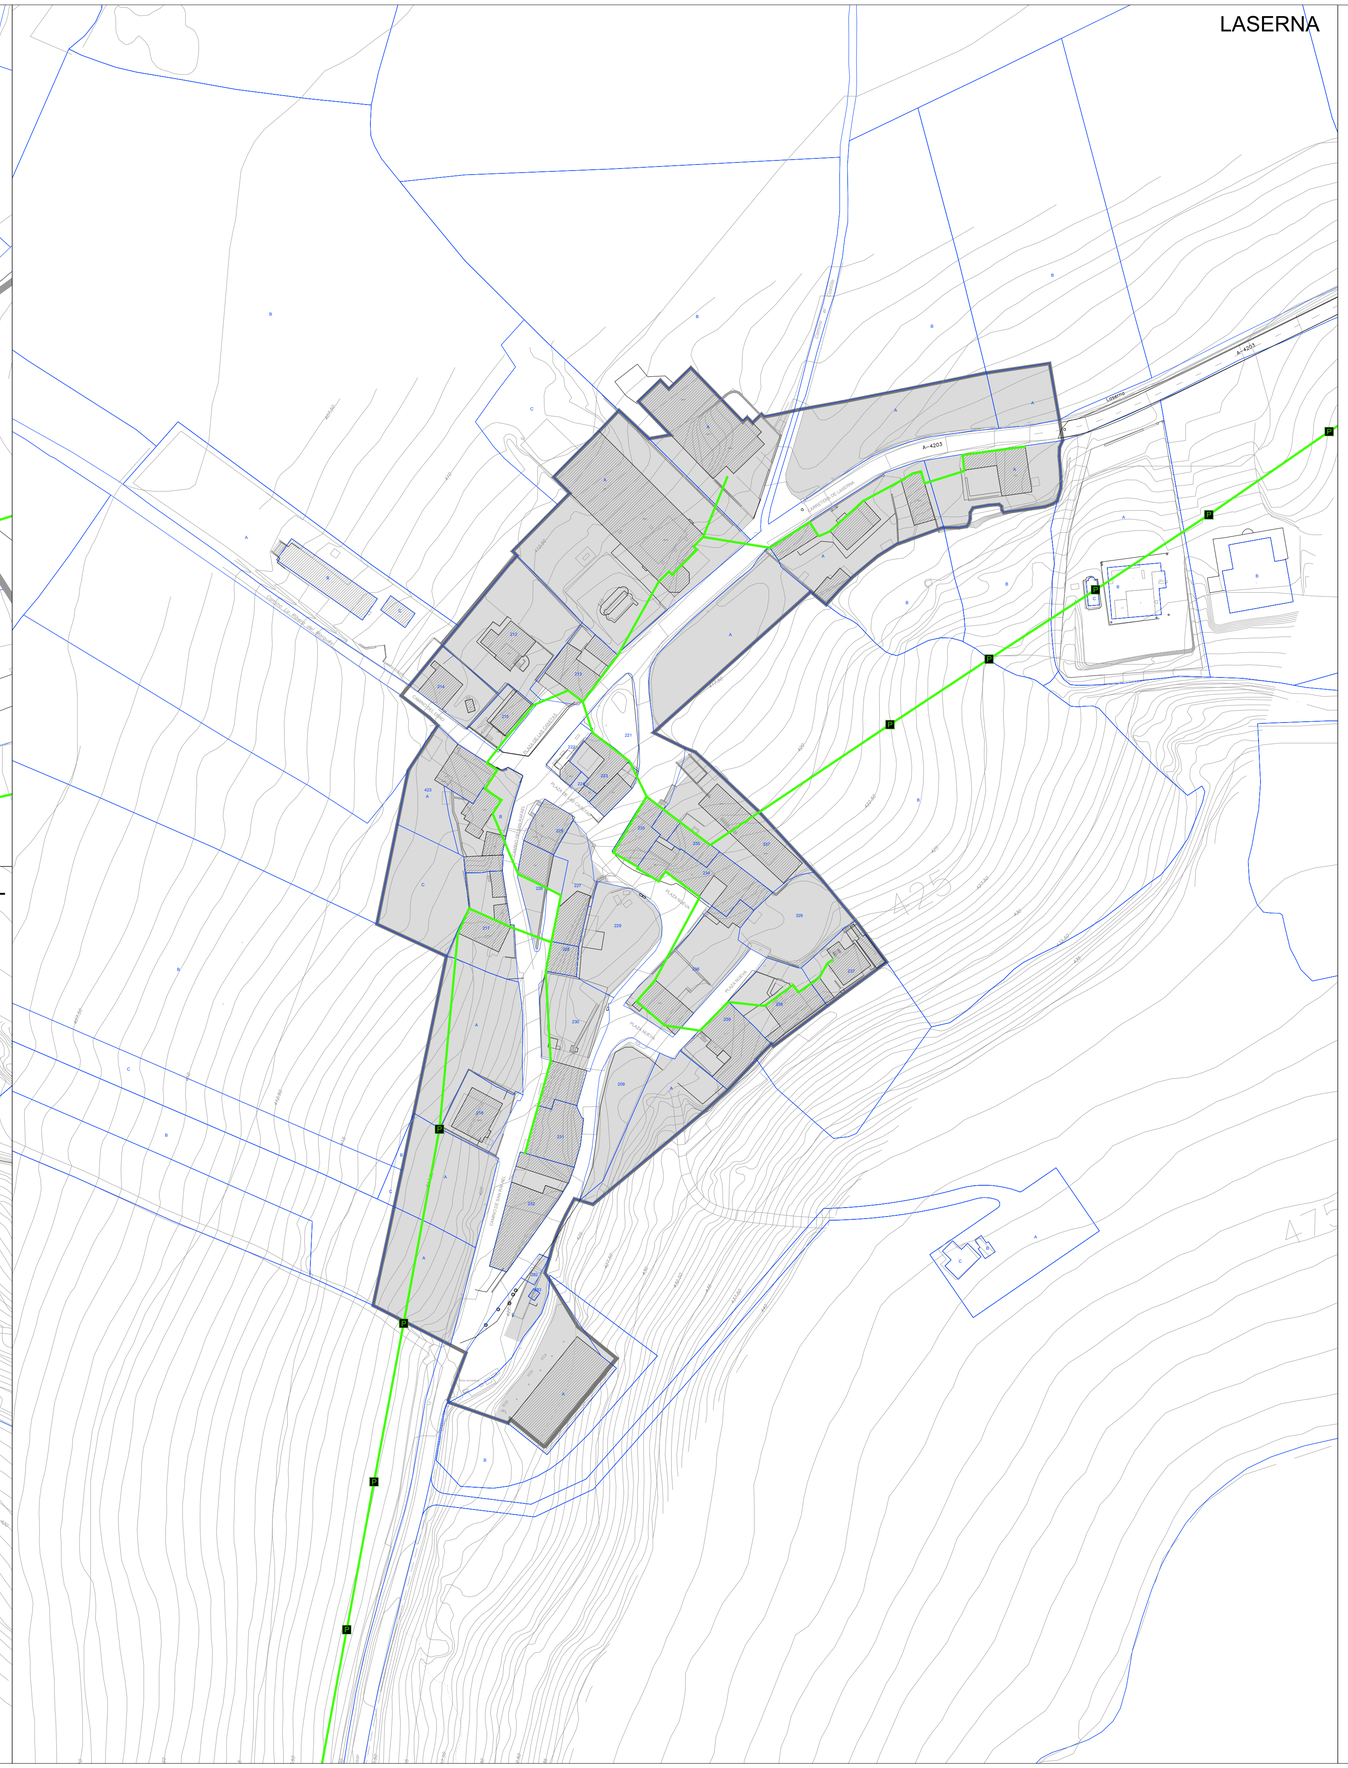

TELEKOMUNIKAZIOAK / TELECOMUNICACIONES

	Egungoa Existente
Aireko linea Línea aérea	
Lurpeko linea Línea subterránea	
Zutoina Poste	
Kutxatila Arqueta	
Armairu Armario	

PLANO I7.03

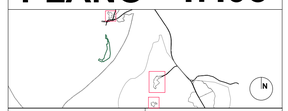

Plan General de Ordenación Urbana | Hiri Antolamenduaren Plan Orokorra

P.G.O.U. de LAGUARDIA / GUARDIA ko H.A.P.O.

AYUNTAMIENTO DE LAGUARDIA (ÁLAVA) | BIASTERIKO UDALA (ARABA)

Planeamiento: EL CAMPILLAR-LASERNA

TELEKOMUNIKAZIOAK. GAUR EGUNGO EGOERA

Nombre del Plano: EL CAMPILLAR-LASERNA

TELECOMUNICACIONES. ESTADO ACTUAL

Fecha / Data	Dibujo / Zeinaria	Revisado / Berrikusia	Fotografía / Argazki	Escala / Escala	Fecha / Data
				1:1000	02/2026

Arquitecto	Arquitecto	Arquitecto	Arquitecto
Nuria Quadrones		Diarla Jurado	Marta Cabezón

Asistencia ambiental: Jon Aseguinolaza